

*с. в. Чкаловский*


В.2

КАДАСТРОВЫЙ ПАСПОРТ ЗЕМЕЛЬНОГО УЧАСТКА (выписка из государственного кадастра недвижимости)  
02.07.2012 № 73-02/2012-81463

1	Кадастровый номер: 73:20:050502:919	2	Лист № 2	3	Всего листов: 2
---	-------------------------------------	---	----------	---	-----------------

План (чертеж, схема) земельного участка  
Мероприятие 2012 в СНК Чкаловский. в 2006 году Земельный участок

*Автоматом*

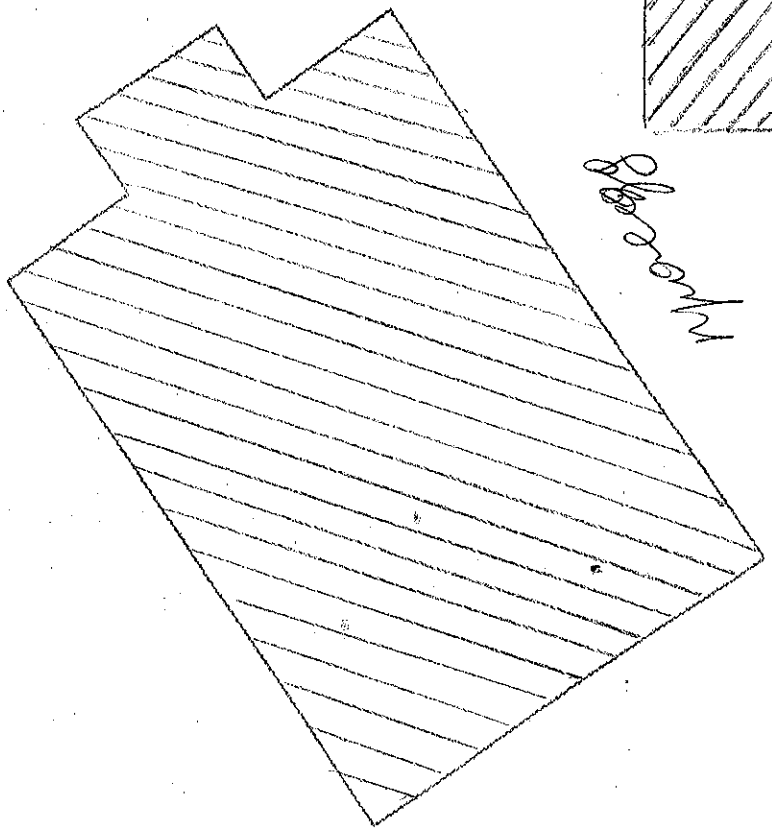


*Чкаловский*

*Зона допустимой  
реконструкции  
инженерия*

*М.И. Газова*

5 Масштаб 1:100

Условные знаки: —

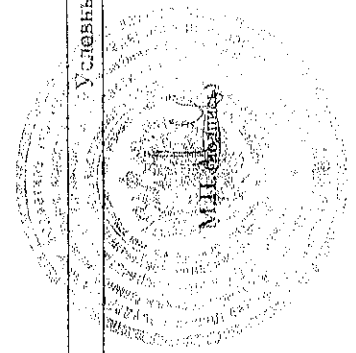

инженер 2 категории  
(наименование должности)

М. И. Газова  
(инициалы, фамилия)