
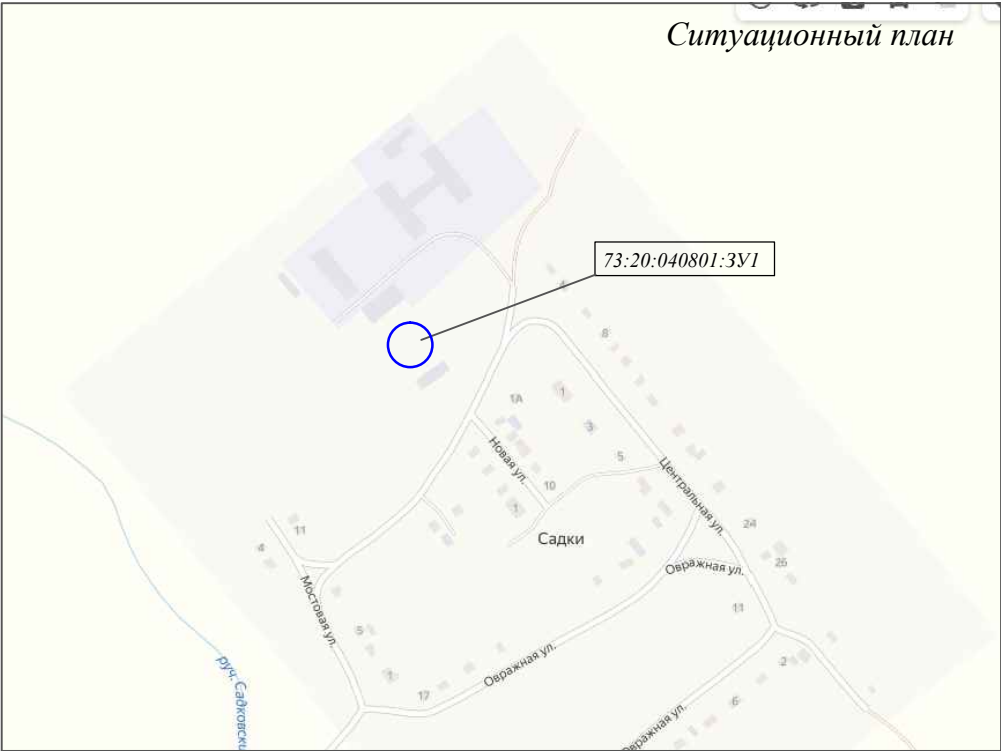


Схема расположения земельного участка на кадастровом плане территории

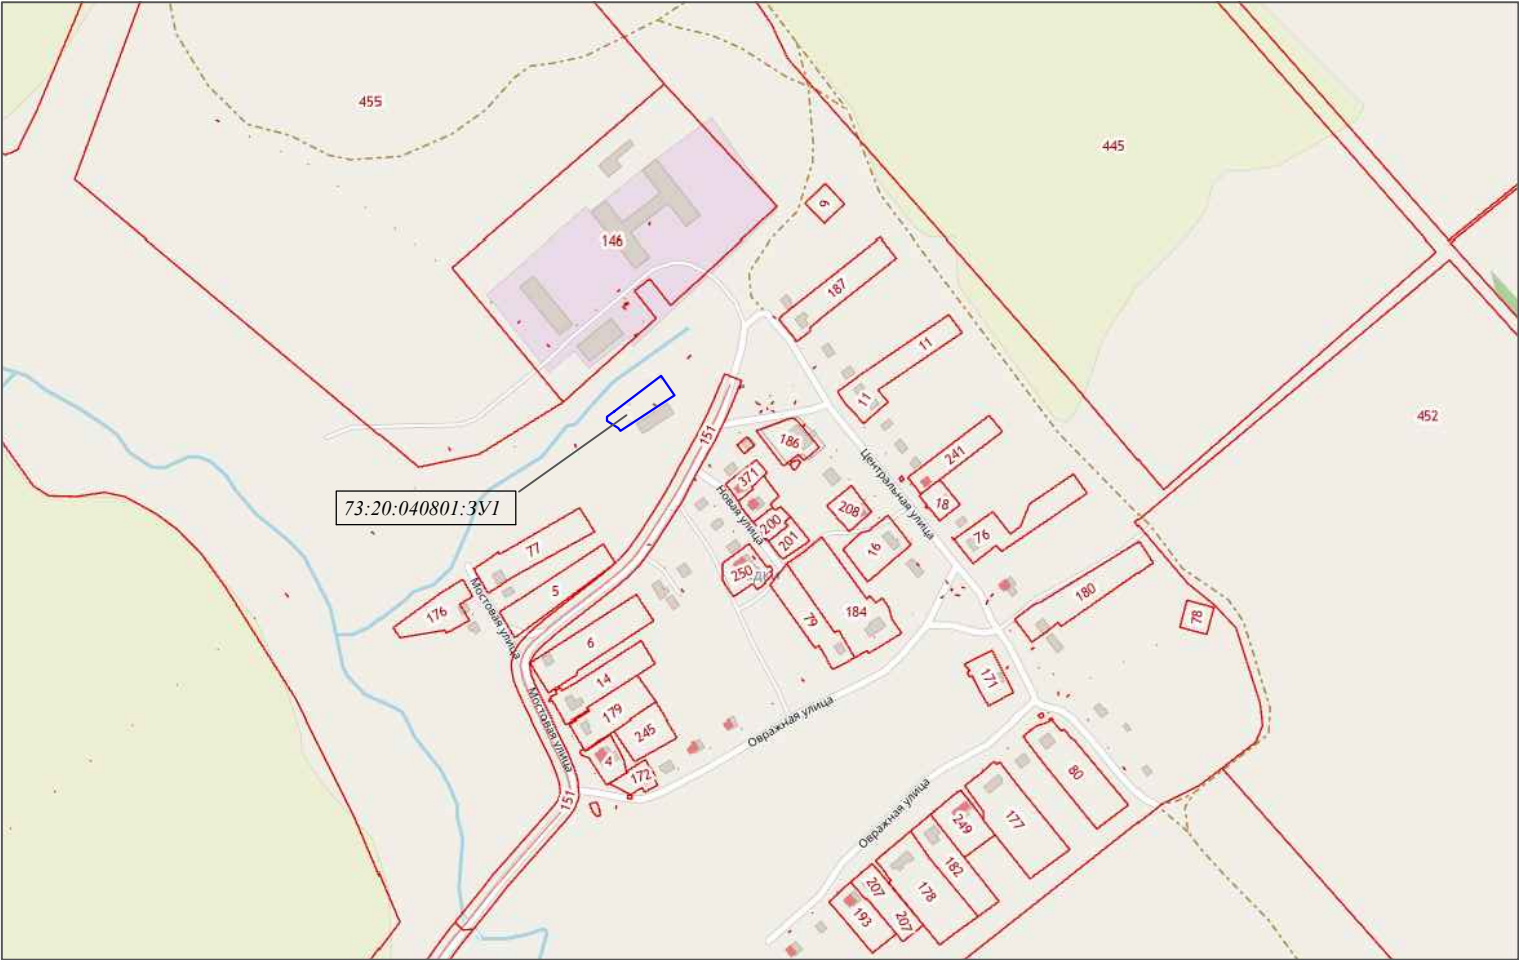


Земельный участок 73:20:040801:3У1 площадью 3499 кв. м по адресу: Ульяновская область, Цильнинский район, п. Садки, участок 2 сформирован путем образования земельного участка из земель с площадью 3499 кв.м, государственная собственность на которые не разграничена. образуемый земельный участок расположен на кадастровом квартале 73:20:040801. Координаты межевых знаков определены в МСК-73 и системе высот - Балтийская. Доступ к образуемому земельному участку будет обеспечиваться подъездными путями через земли общего пользования.

Утверждена

от 202 г., №

Условный номер земельного участка 73:20:040801:3У1								
Площадь земельного участка 3499 кв. м.								
обозначение характерных точек земельного участка	Координаты, м		обозначение характерных точек земельного участка	Координаты, м		обозначение характерных точек земельного участка	Координаты, м	
	х	у		х	у		х	у
н1	532682.99	2231102.52	н10	532738.12	2231137.82	н22	532714.43	2231115.57
н2	532684.84	2231101.50	н14	532712.54	2231143.90	н26	532740.97	2231150.30
н3	532689.14	2231097.63	н15	532714.35	2231141.50	н27	532741.14	2231150.17
н4	532697.26	2231084.53	н16	532714.52	2231141.63	н28	532741.25	2231150.31
н5	532702.10	2231084.84	н17	532712.71	2231144.02	н29	532741.08	2231150.44
н6	532708.18	2231093.08	н14	532712.54	2231143.90	н26	532740.97	2231150.30
н7	532773.95	2231170.71	н18	532694.32	2231116.78			
н8	532746.80	2231193.78	н19	532694.32	2231116.53			
н9	532724.21	2231163.97	н20	532694.51	2231116.53			
н1	532682.99	2231102.52	н21	532694.51	2231116.78			
н10	532738.12	2231137.82	н18	532694.32	2231116.78			
н11	532738.12	2231137.61	н22	532714.43	2231115.57			
н12	532738.30	2231137.61	н23	532714.59	2231115.44			
н13	532738.30	2231137.82	н24	532714.70	2231115.58			
			н25	532714.54	2231115.72			

Система координат - МСК-73

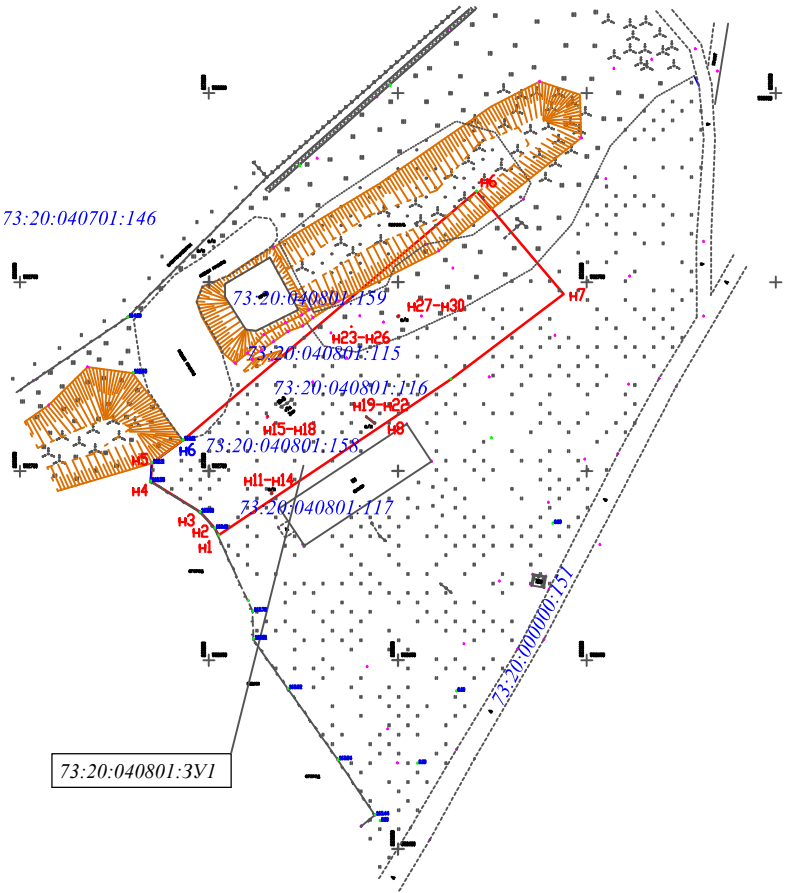

Категория земельного участка	Земли населенных пунктов
Информация и градостроительный регламент, территориальный акт, согласно Правилам землепользования и застройки муниципального образования "Большенагаткинское сельское поселение Цильнинского района Ульяновской области".	Ж-1Б - зона застройки индивидуальными жилыми домами с содержанием домашнего скота и птицы
Вид разрешенного использования	для ведения личного подсобного хозяйства